
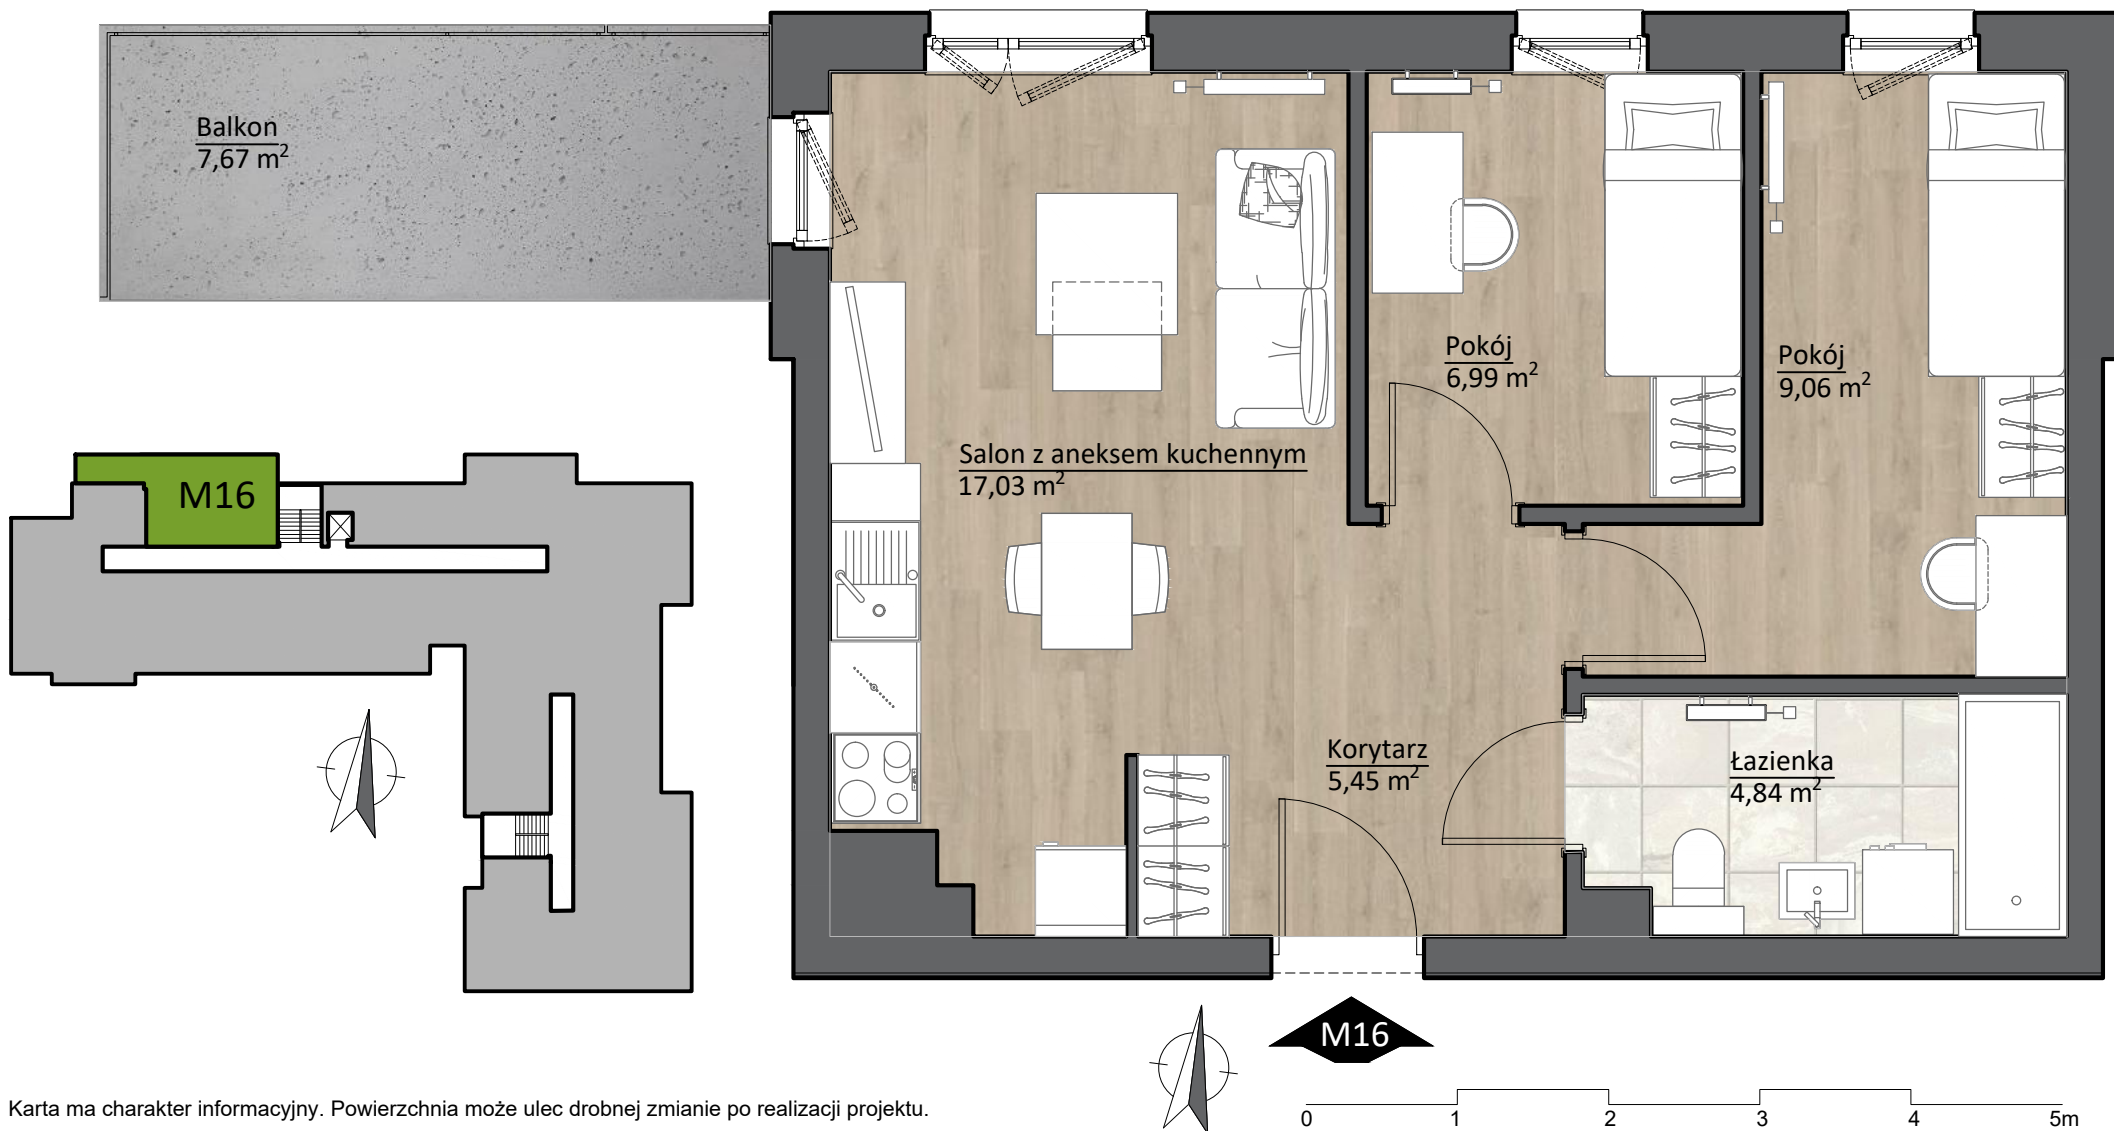


KARTA LOKALU M16

LEŚNA POLANA

Lokal M16
Piętro 1
PU 43,36 m²

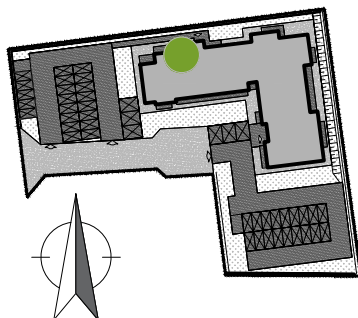

Karta ma charakter informacyjny. Powierzchnia może ulec drobnej zmianie po realizacji projektu.