



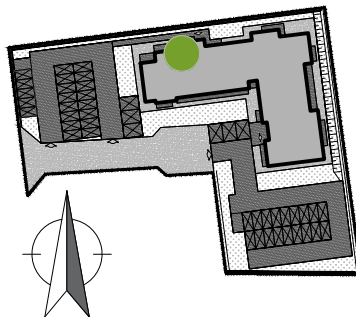

LEŚNA POLANA

Lokal M31
Piętro 2
PU 43,36 m²

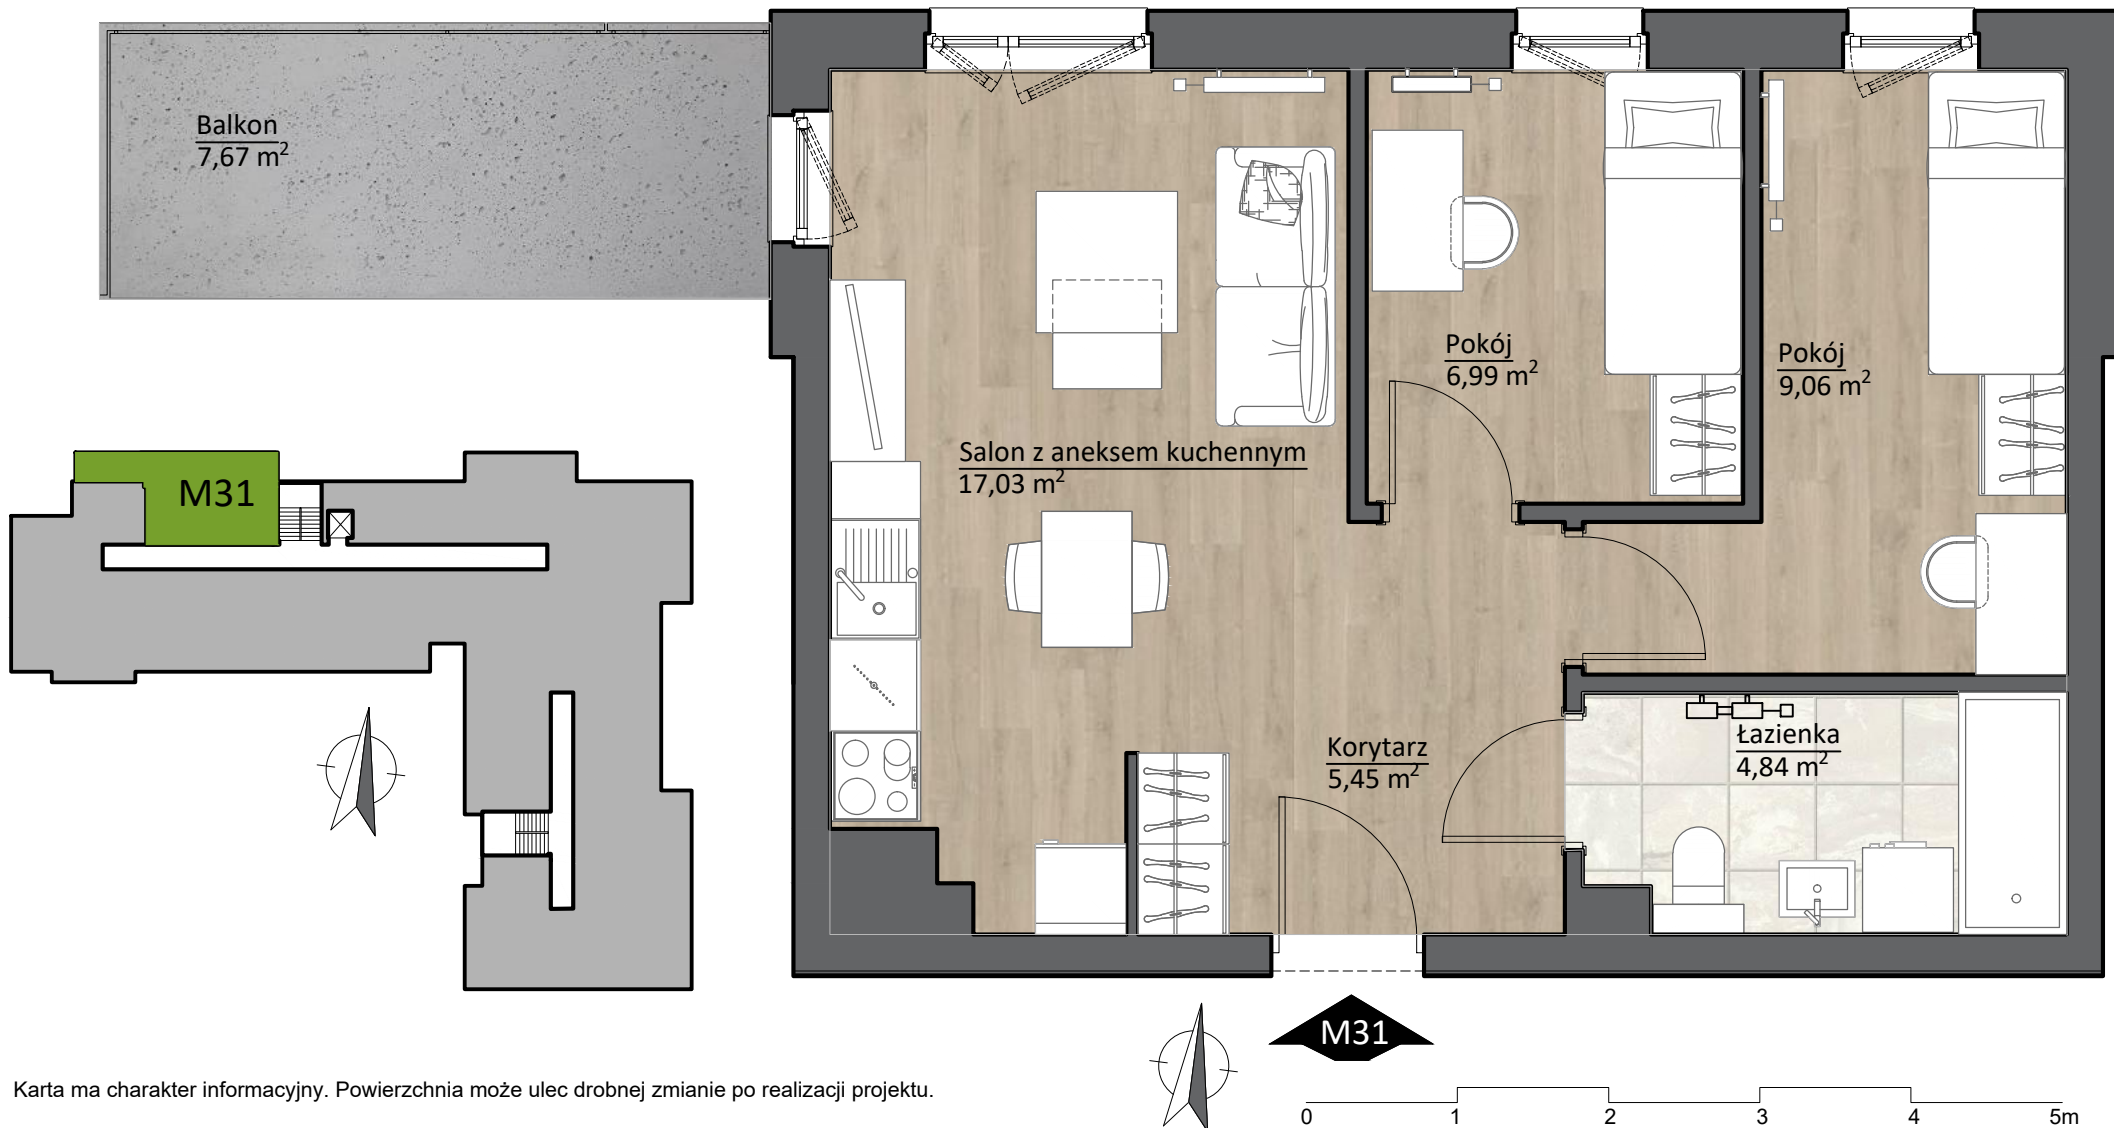

Karta ma charakter informacyjny. Powierzchnia może ulec drobnej zmianie po realizacji projektu.